



Skovlyporten


Typeoversigt - Udlejningsplan - Stueplan
SKP_Typeoversigt - UDLEJNINGSPLANER

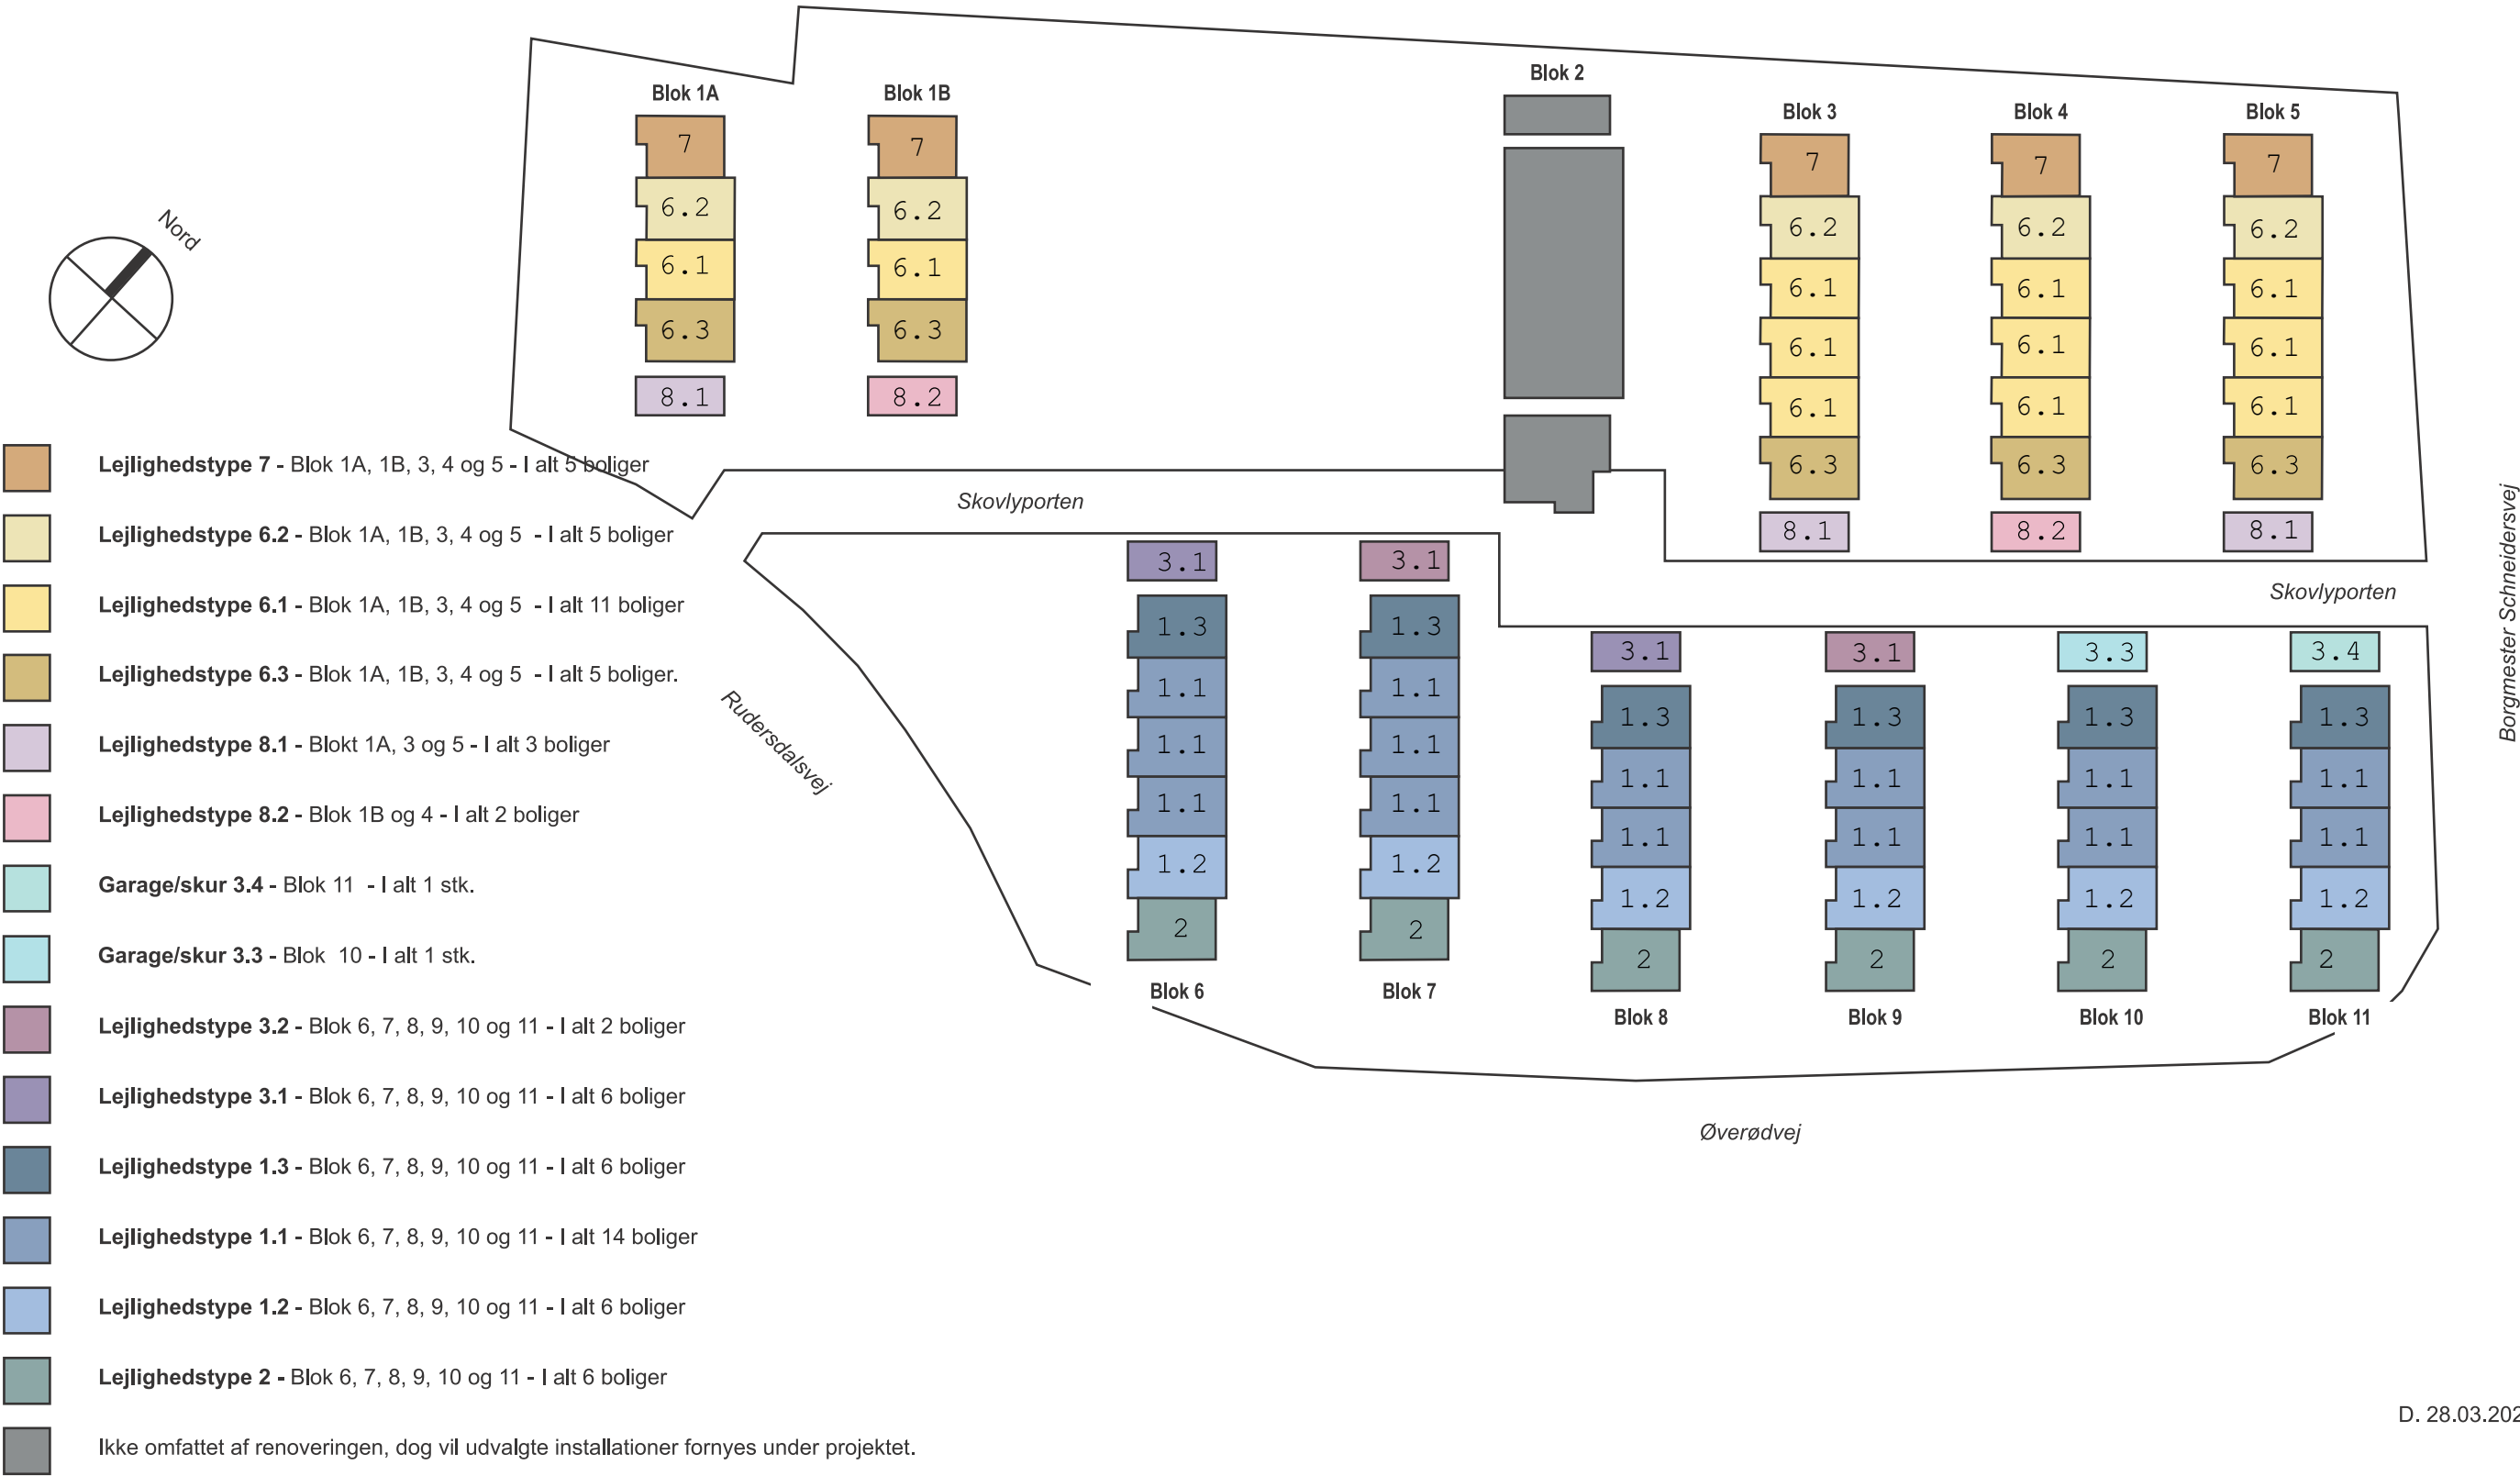



Skovlyporten


Typeoversigt - 1. Sal
SKP_Typeoversigt - UDLEJNINGSPLANER

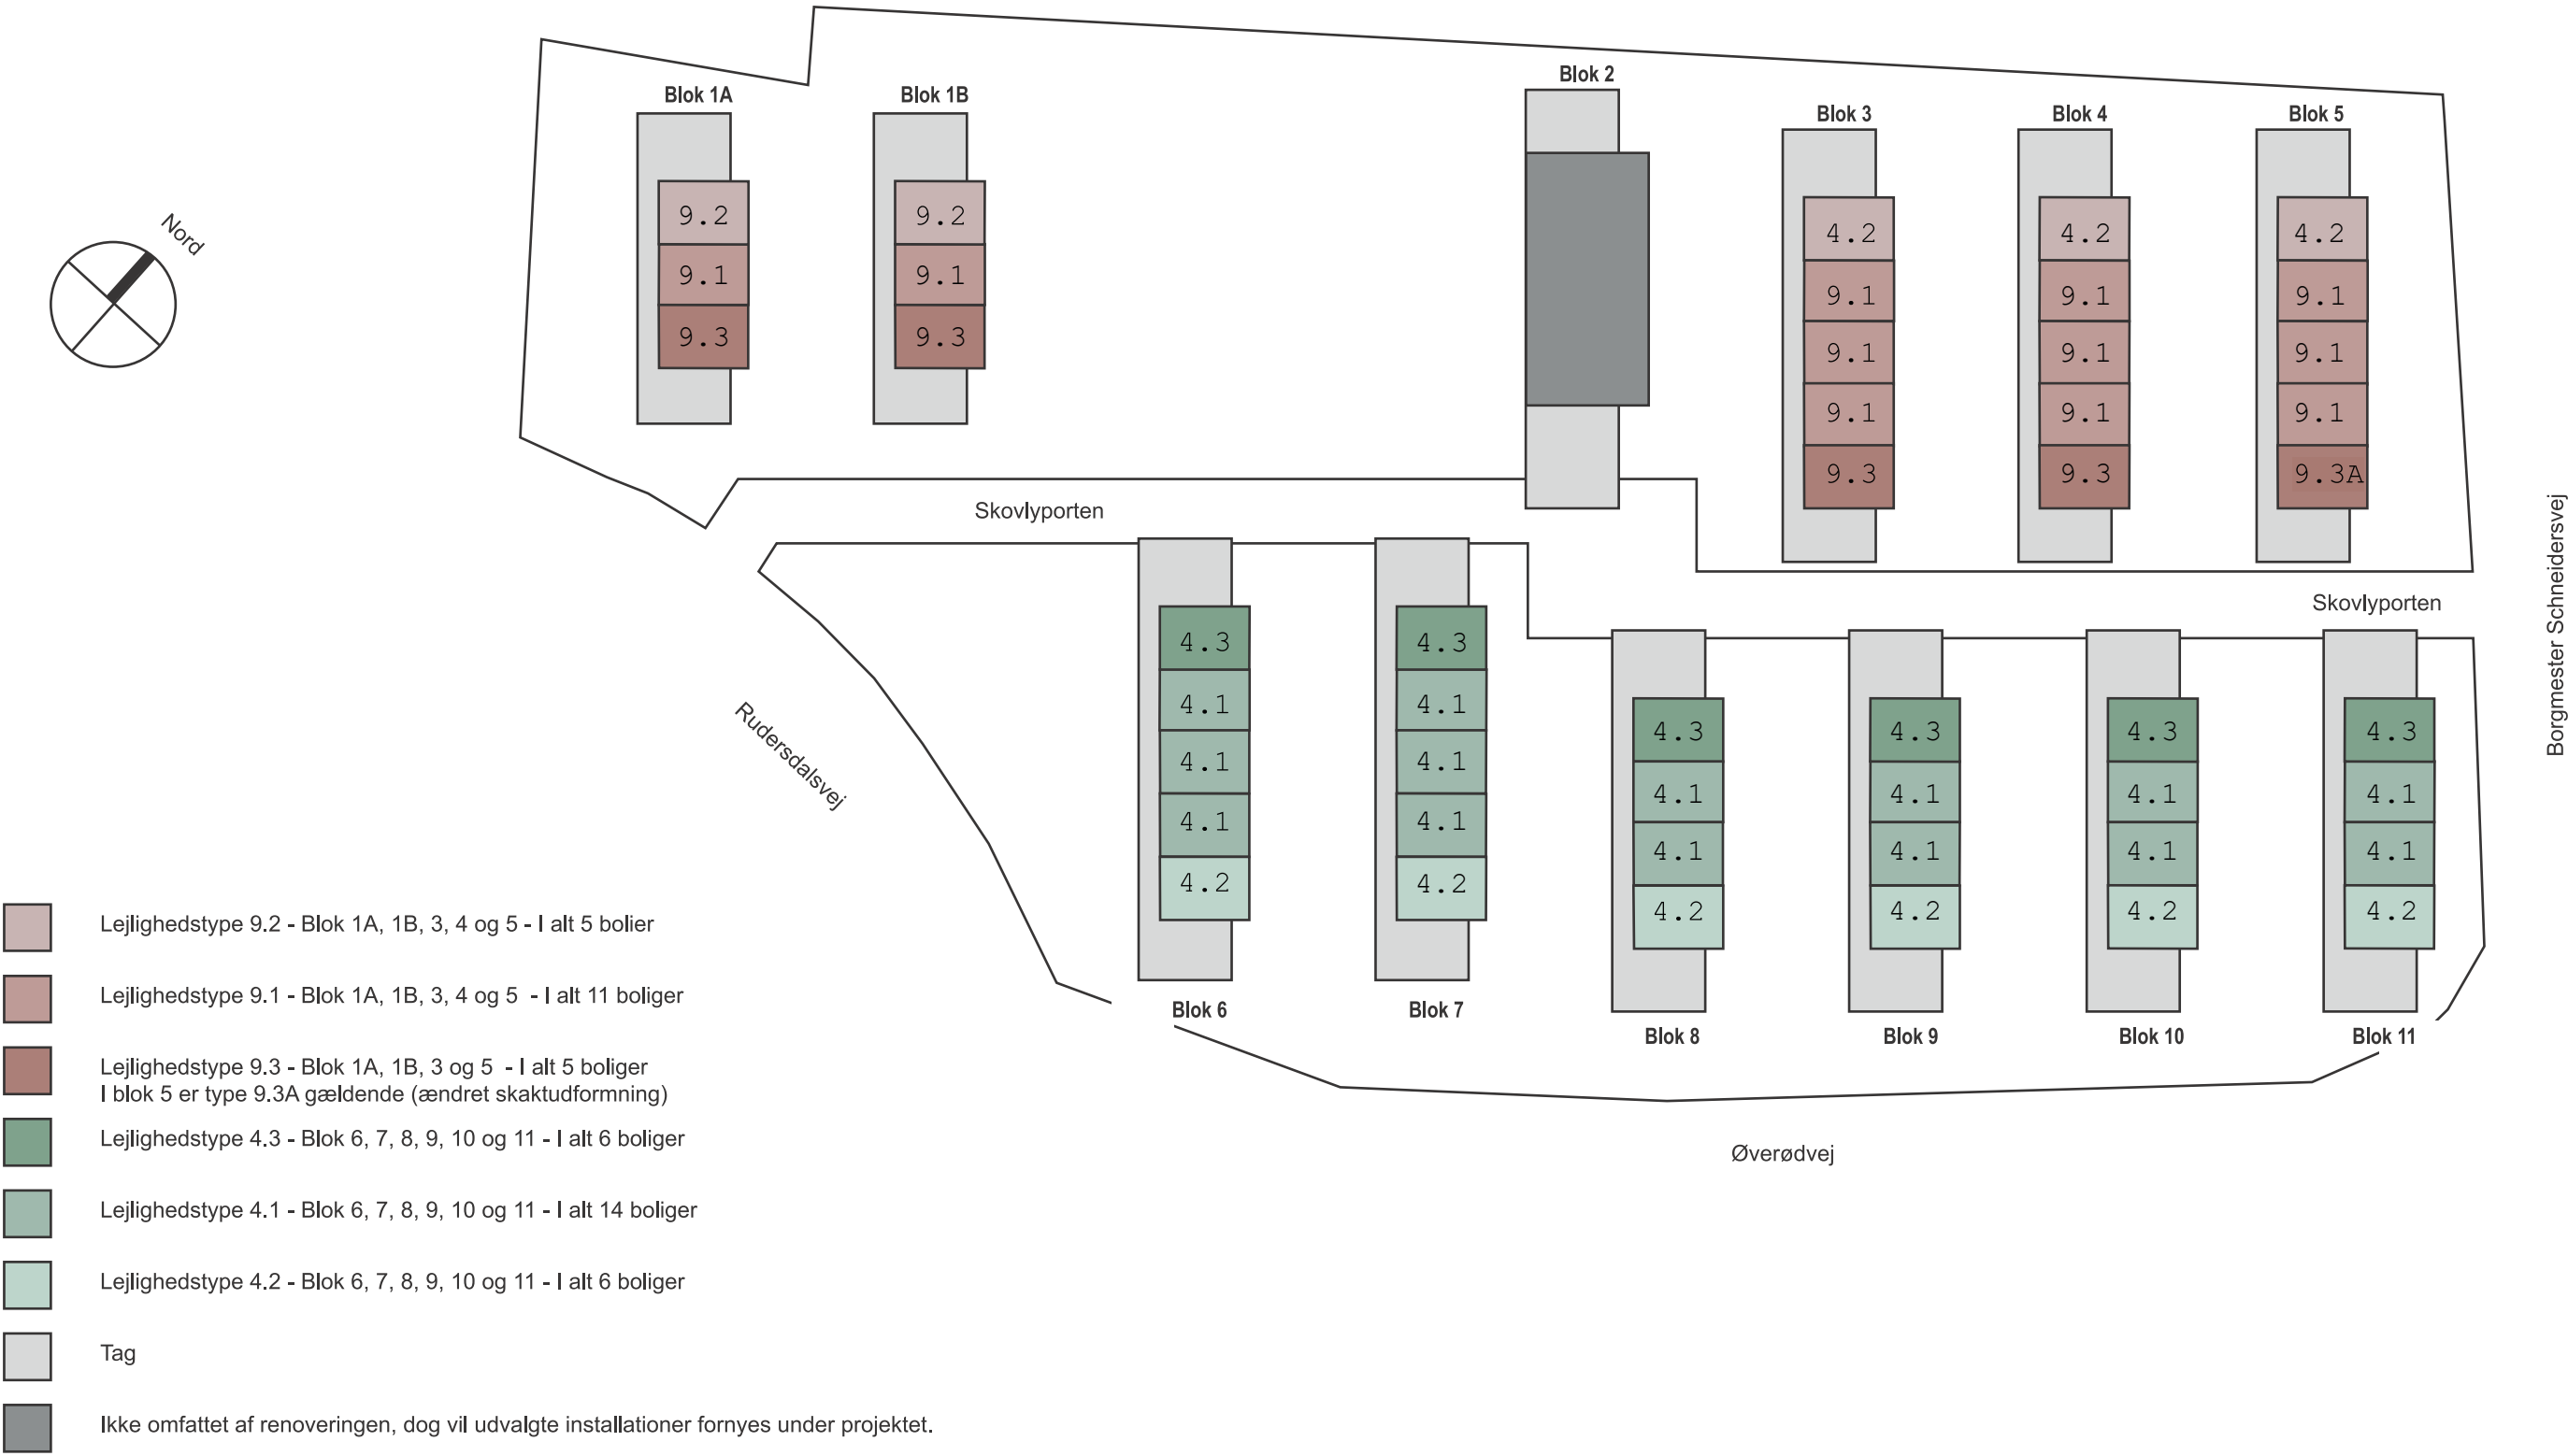


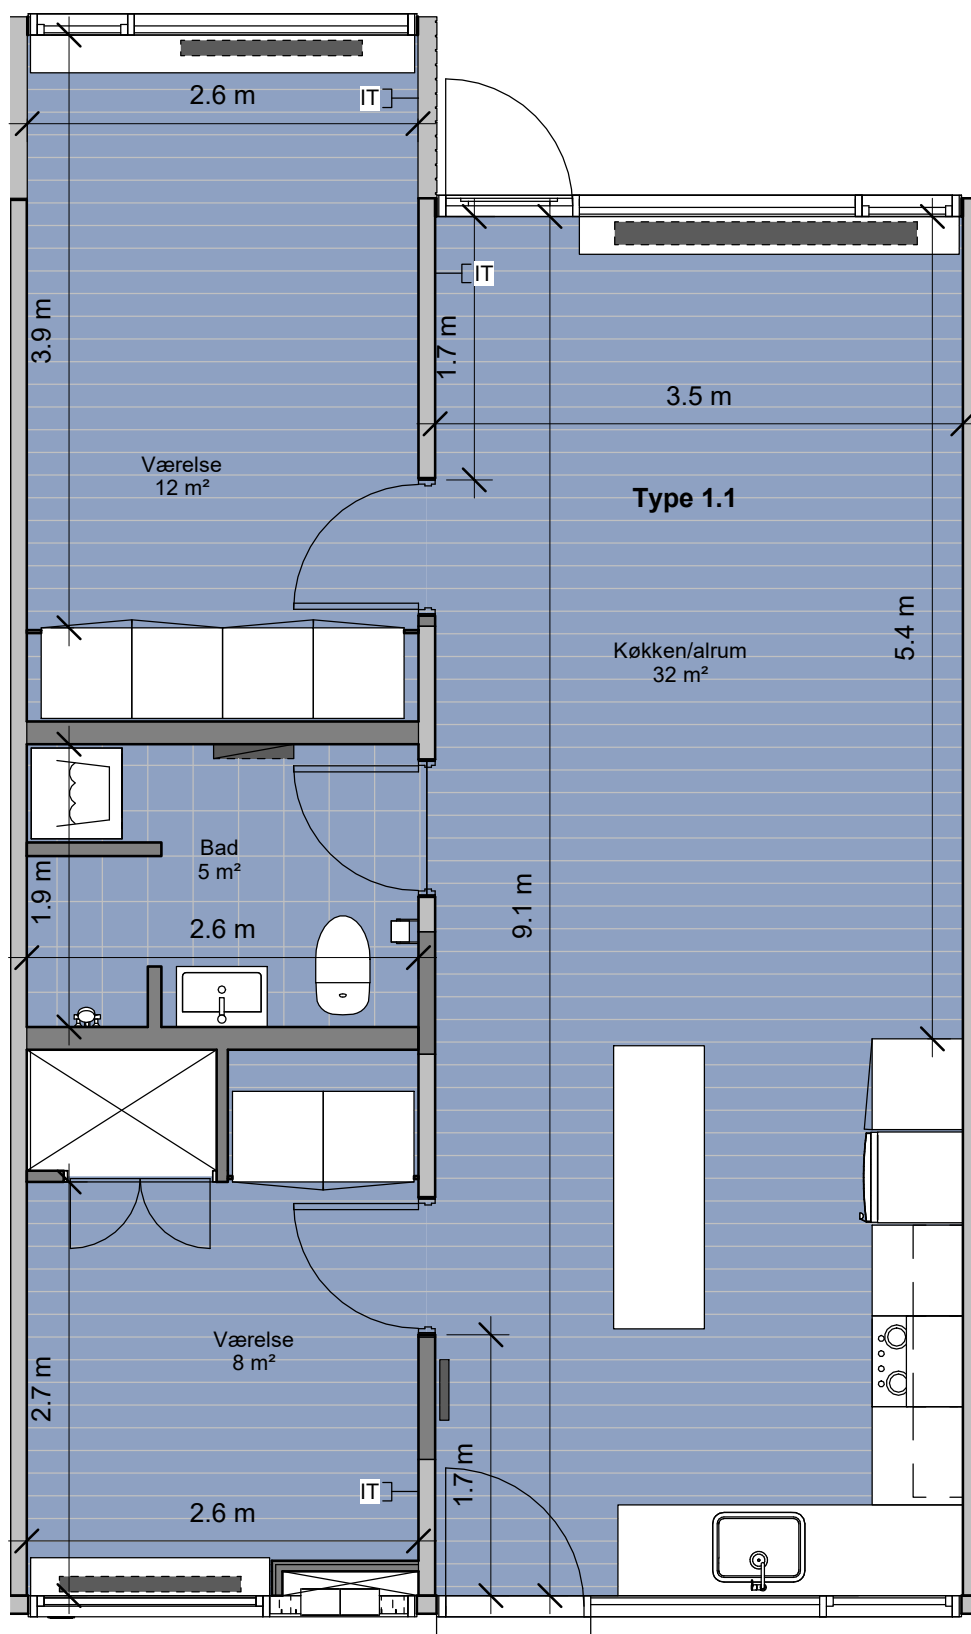


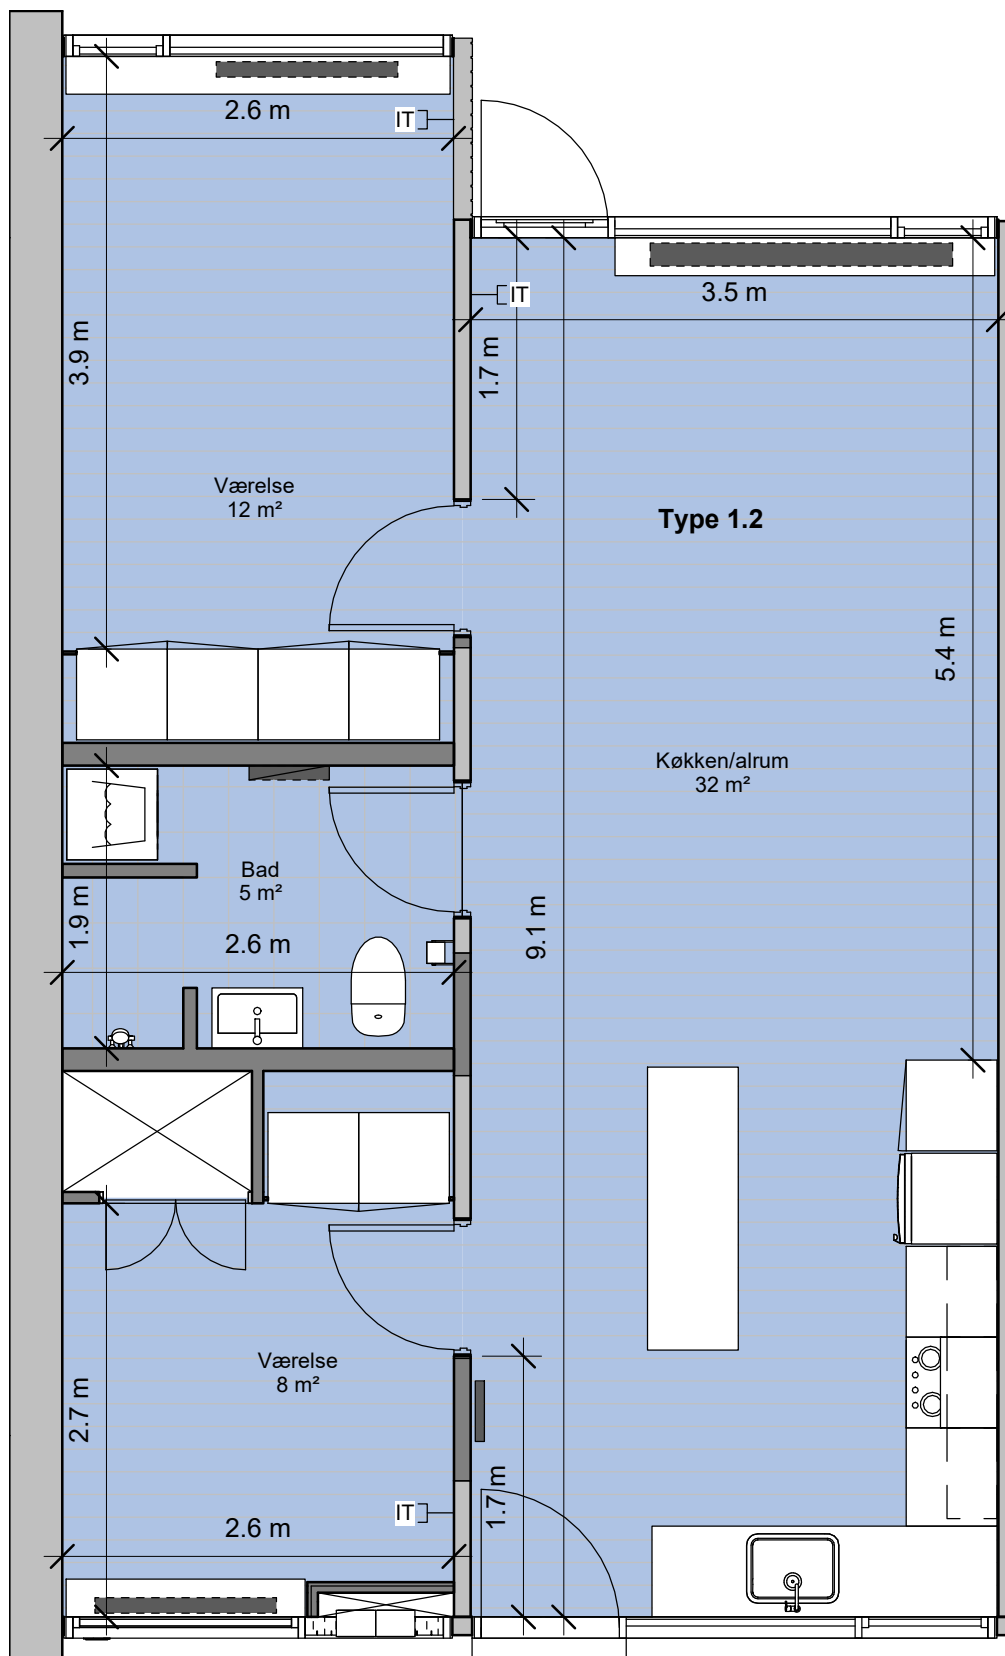


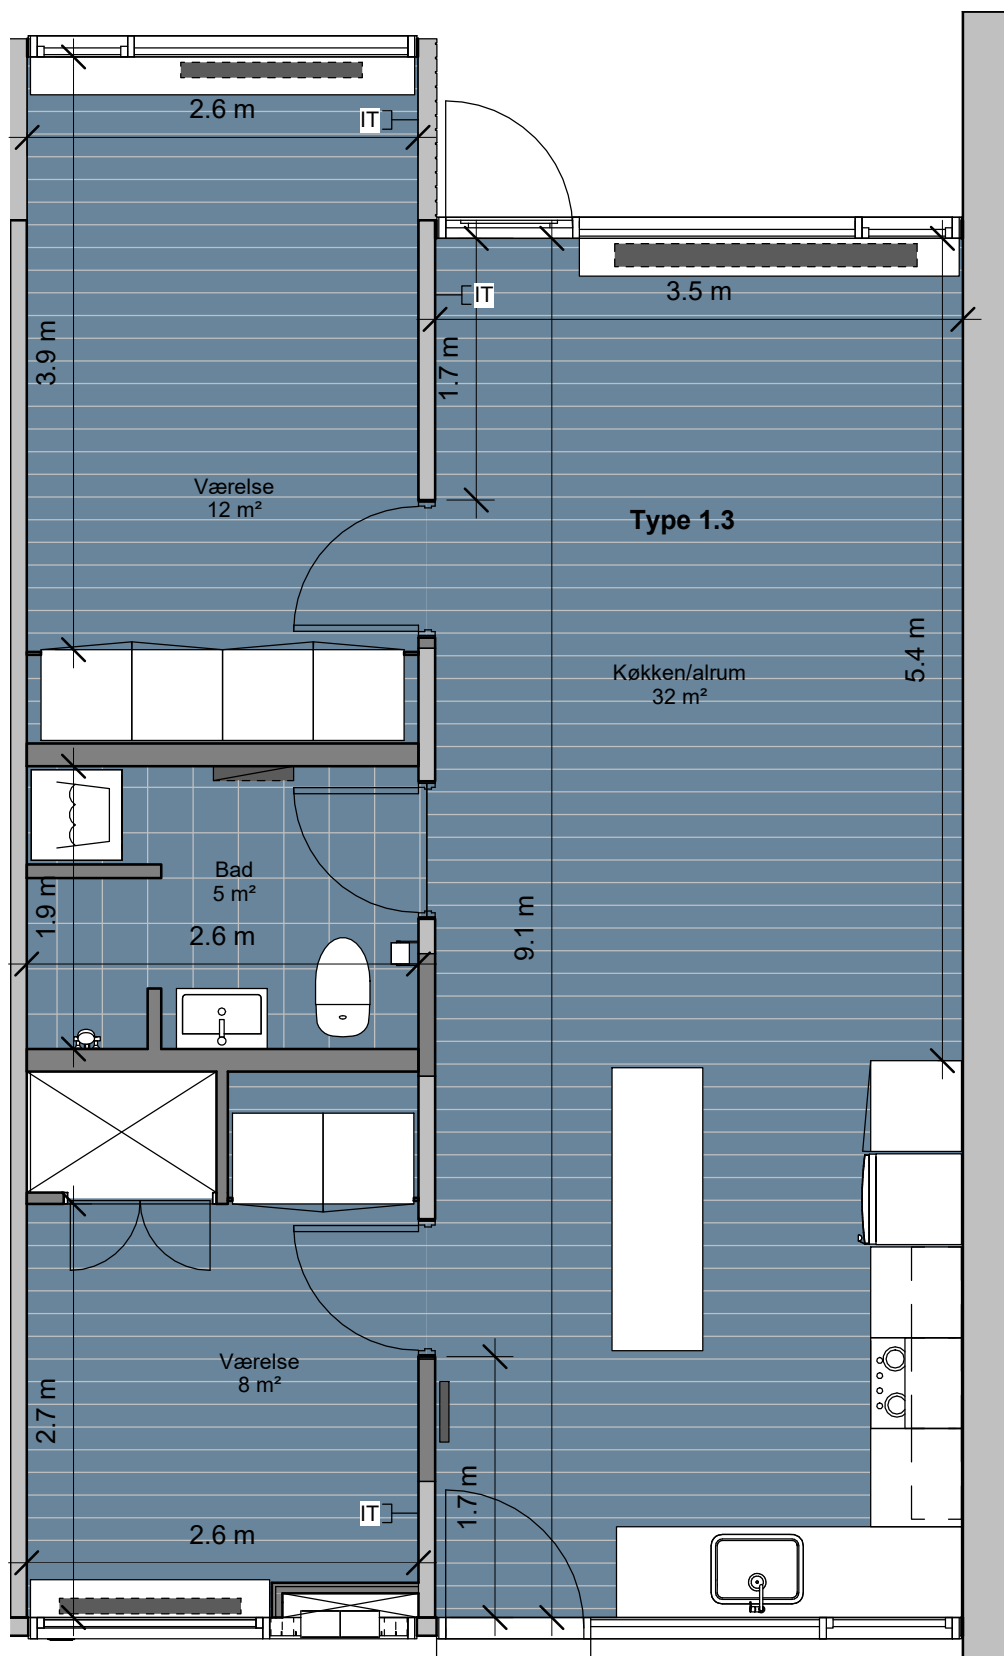


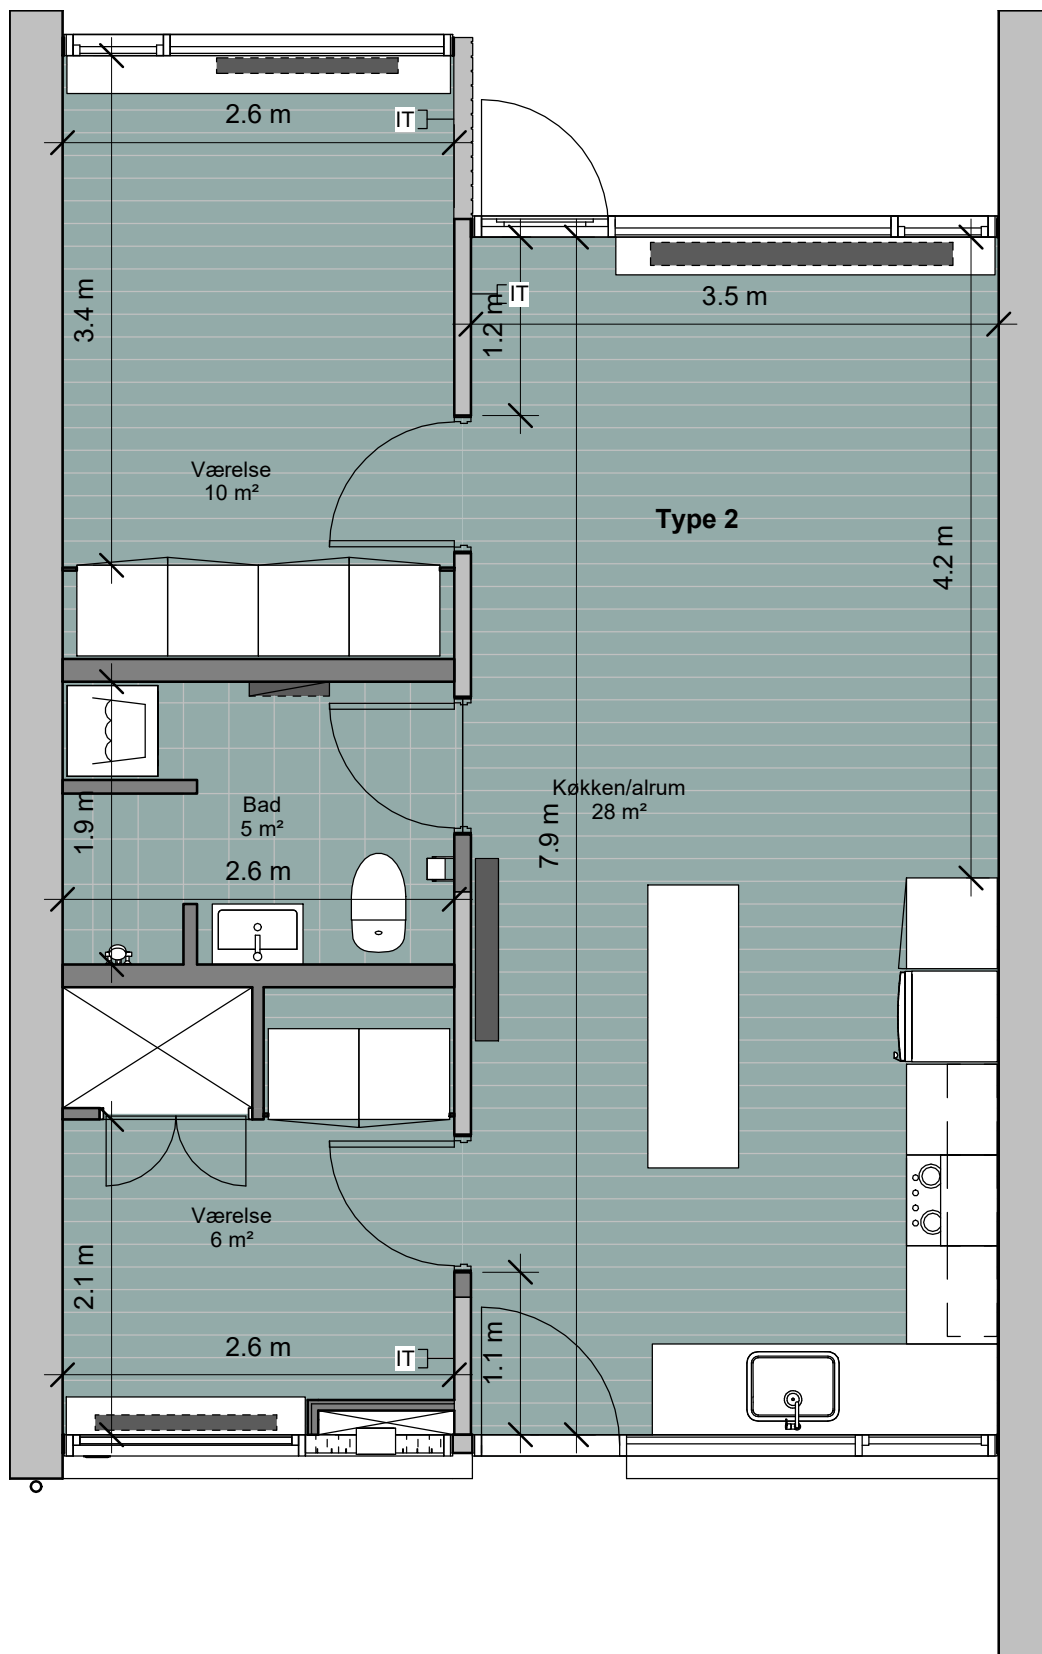


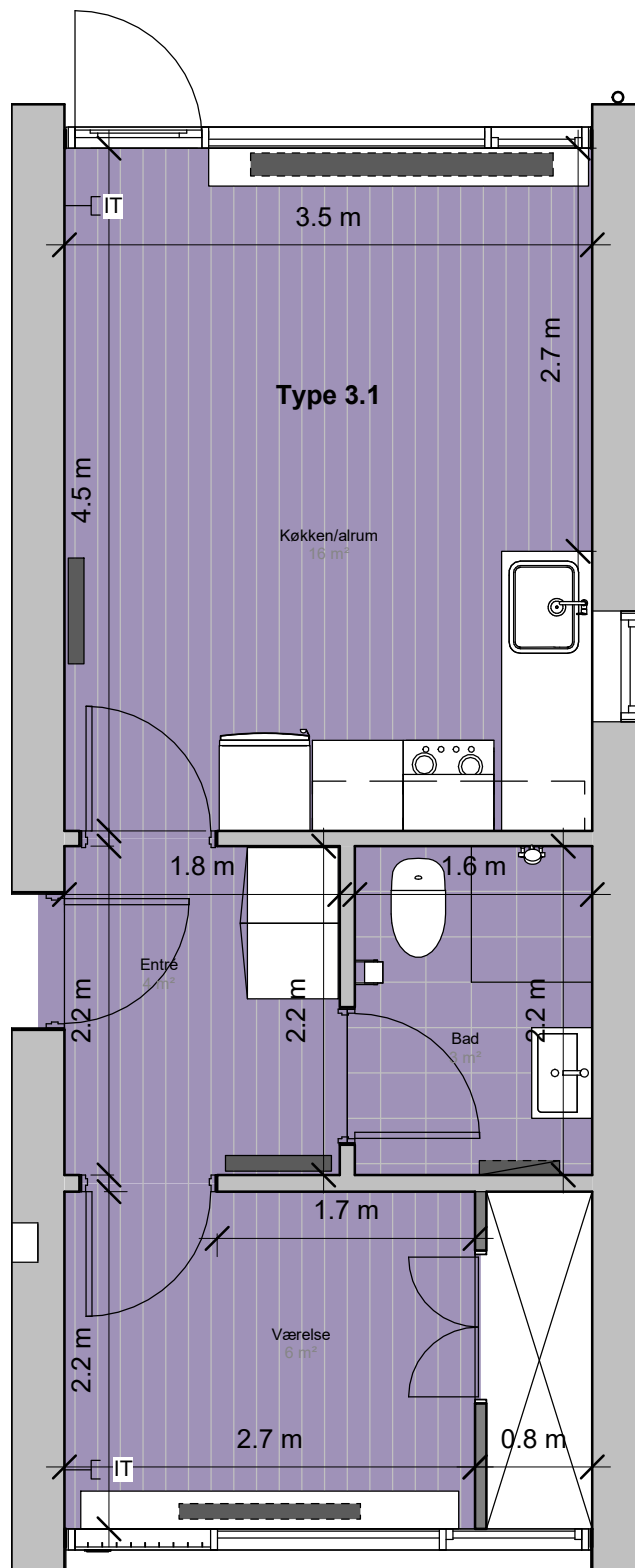


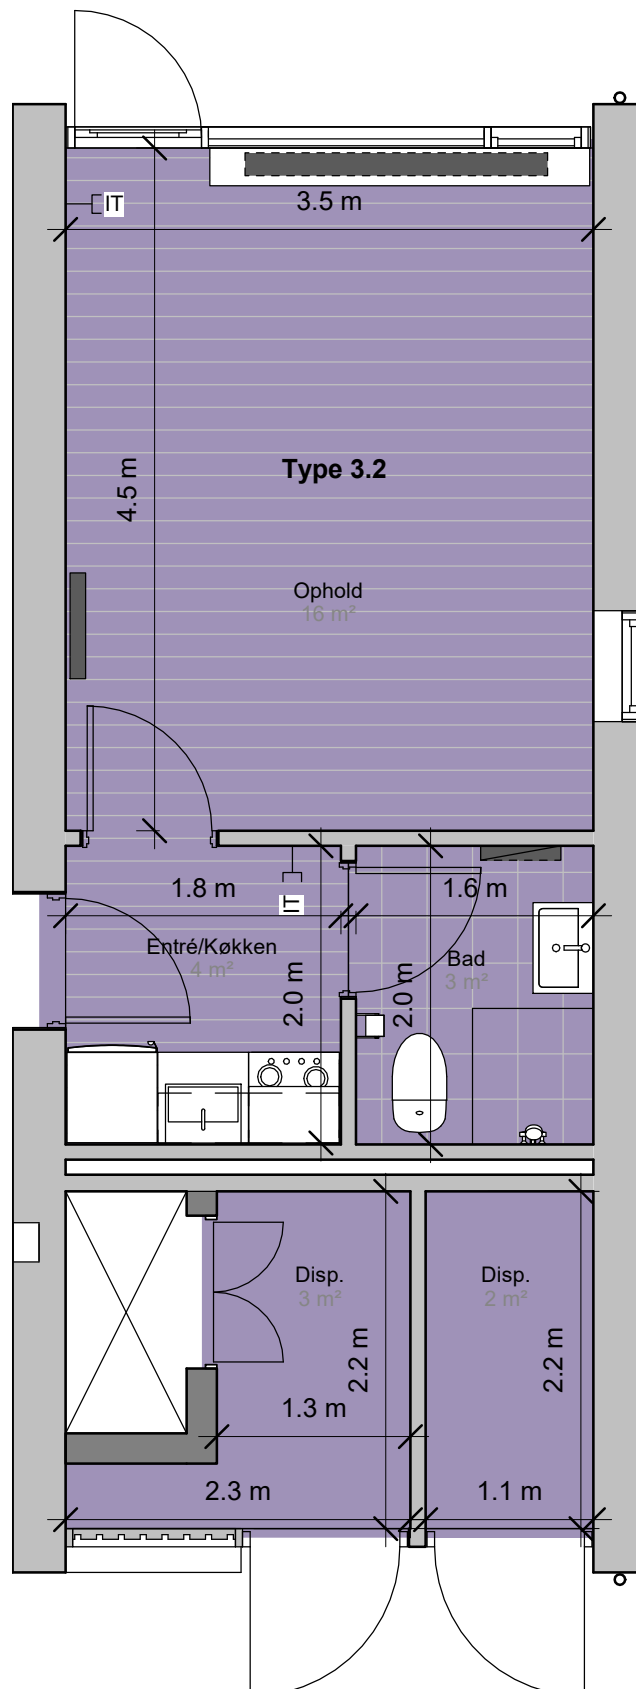


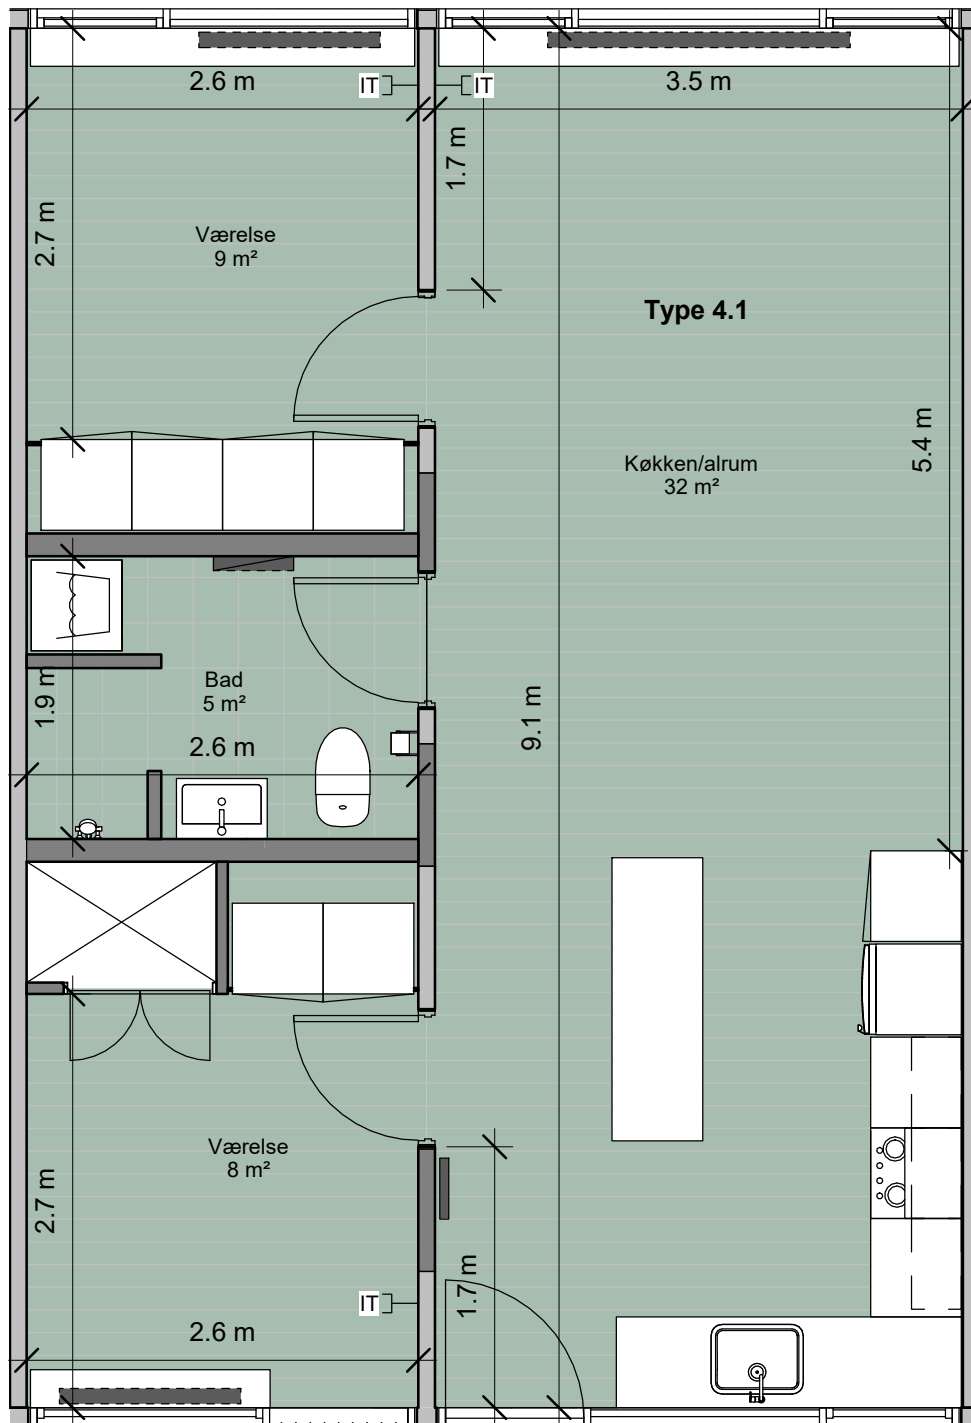


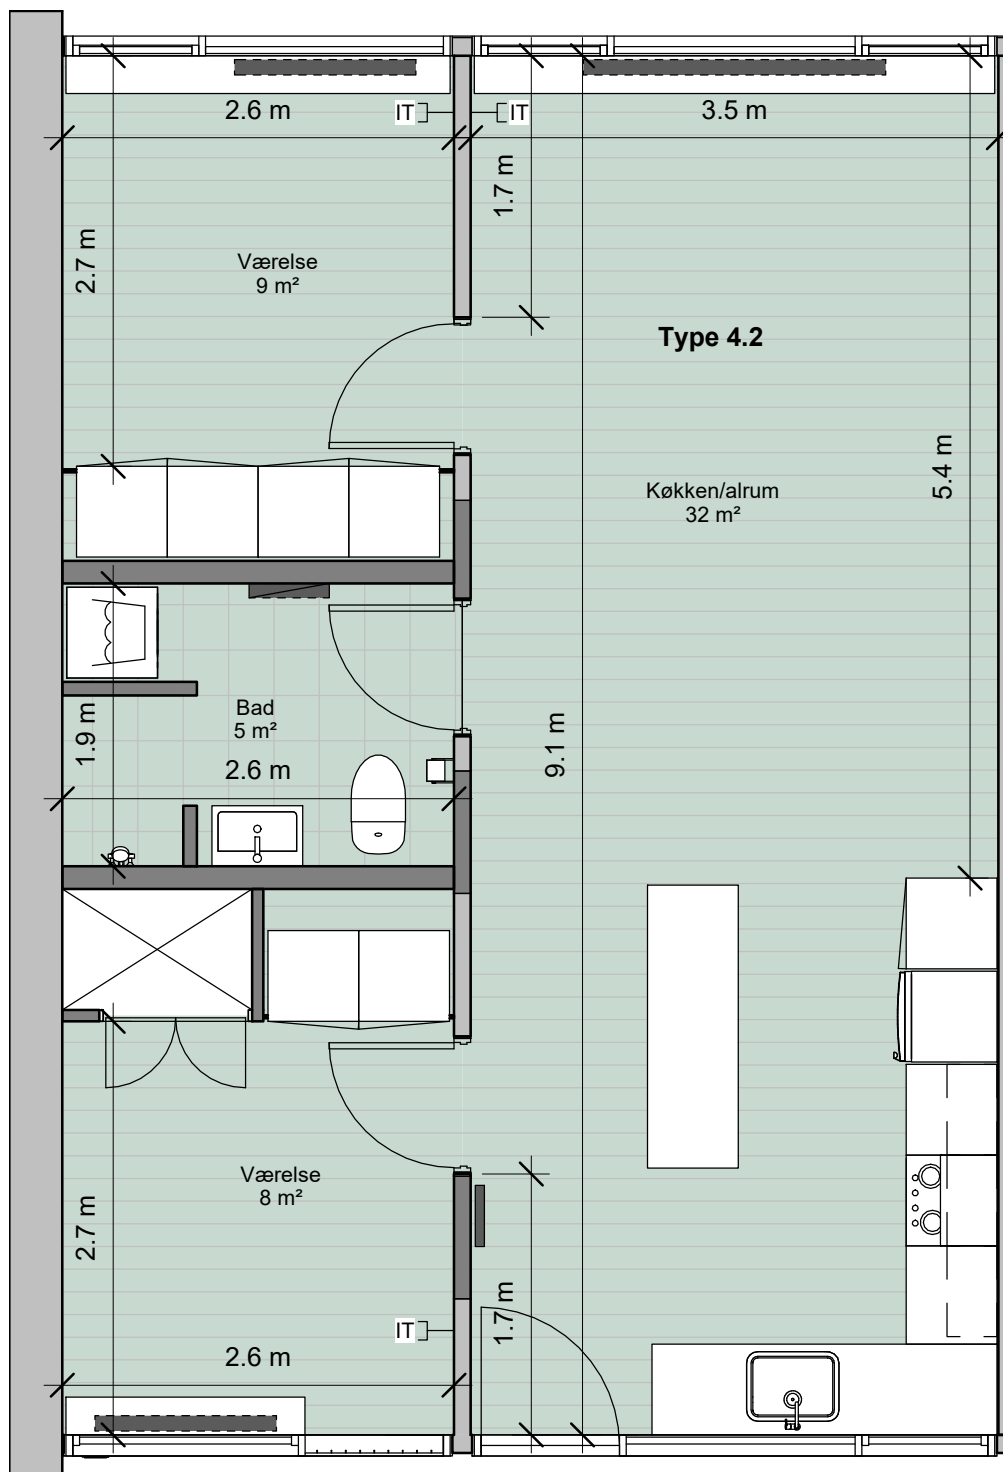


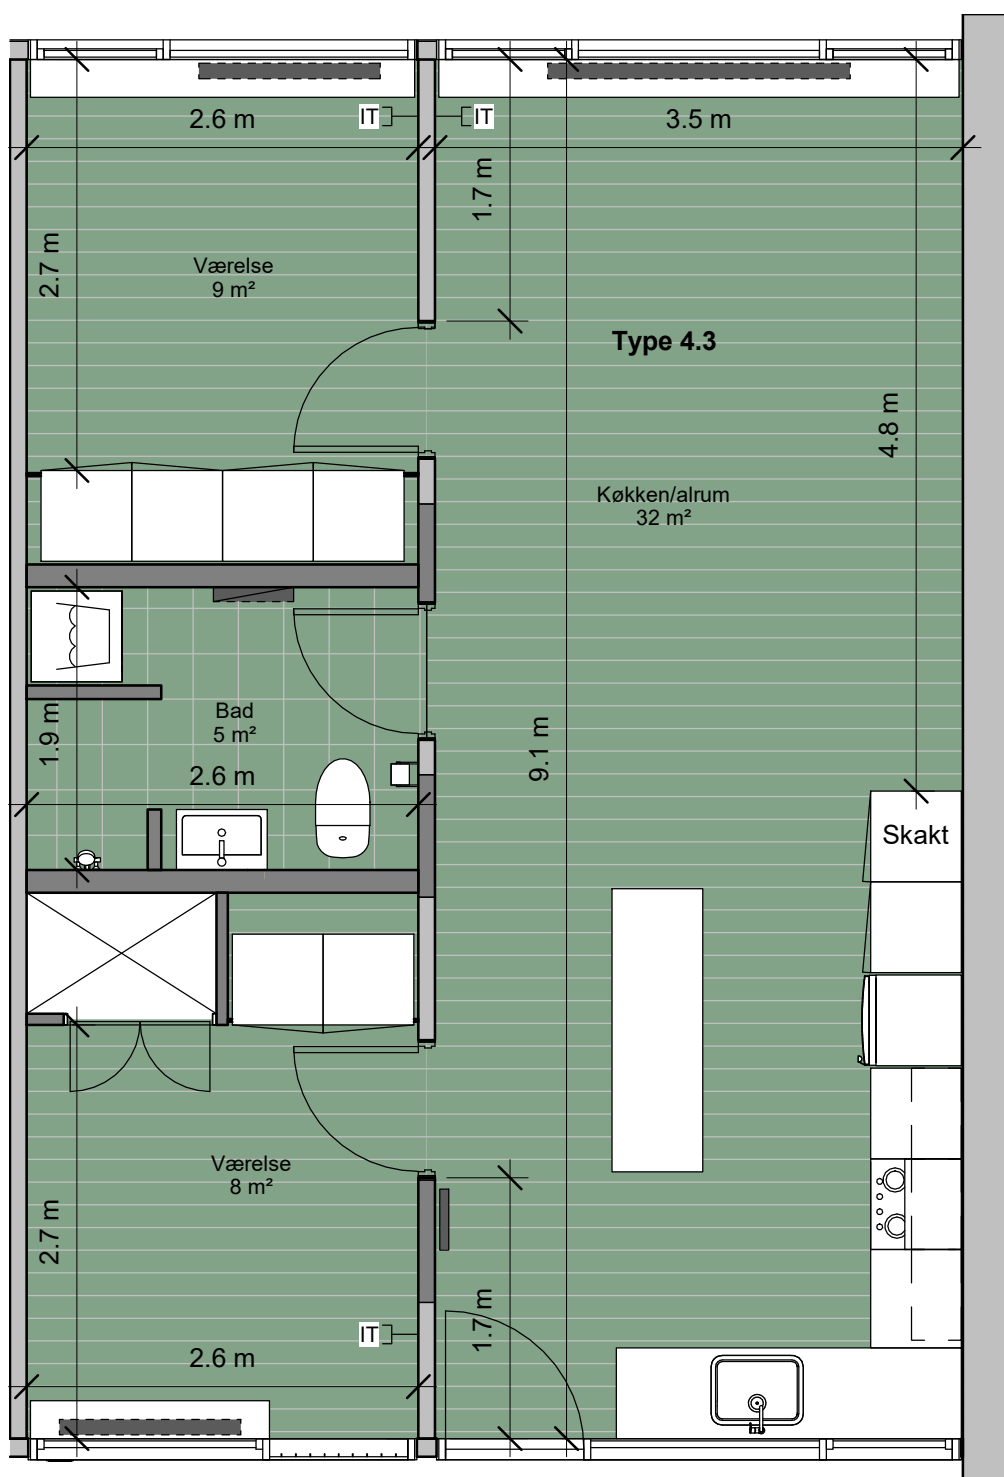


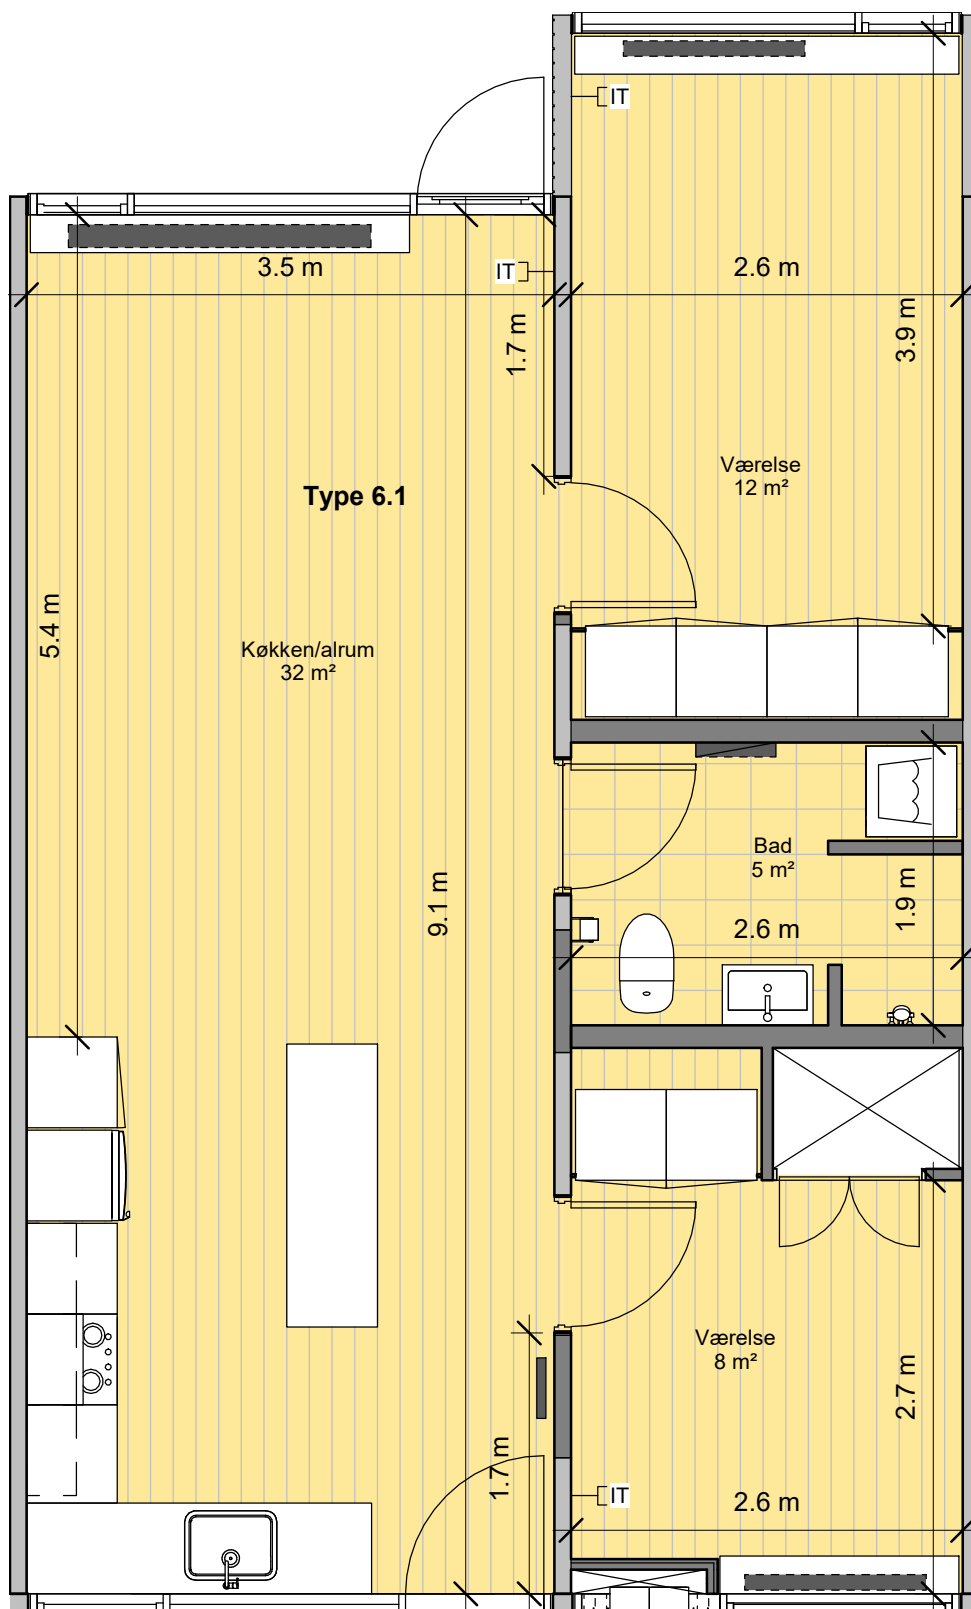

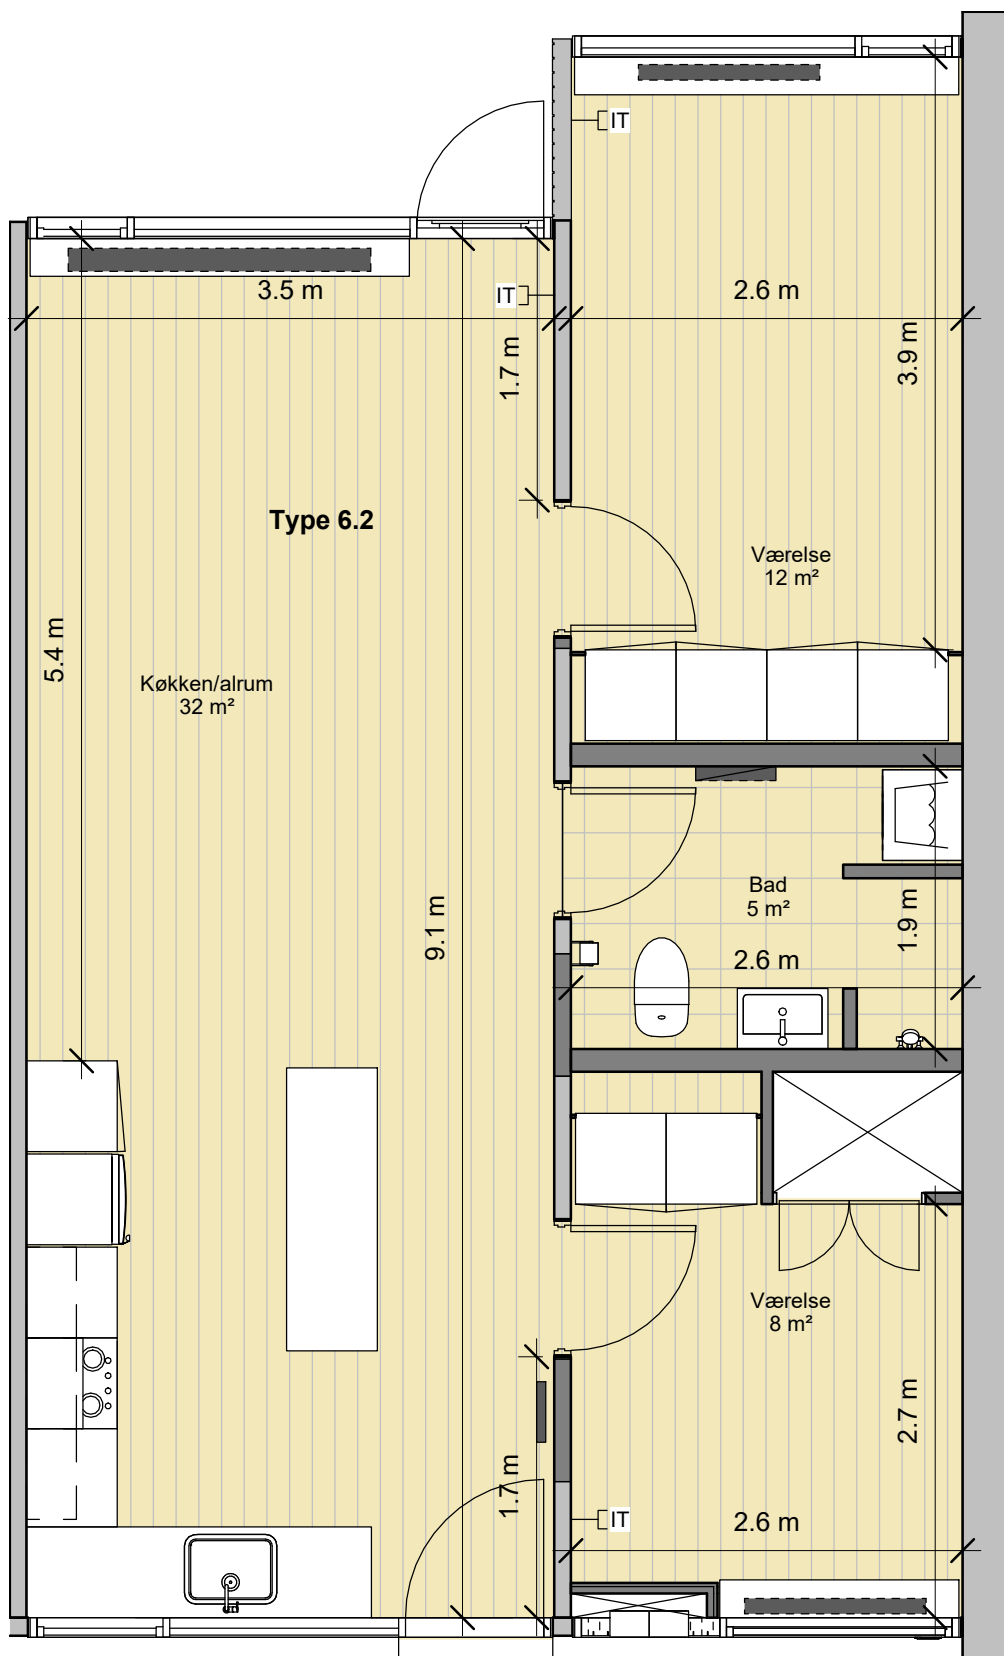

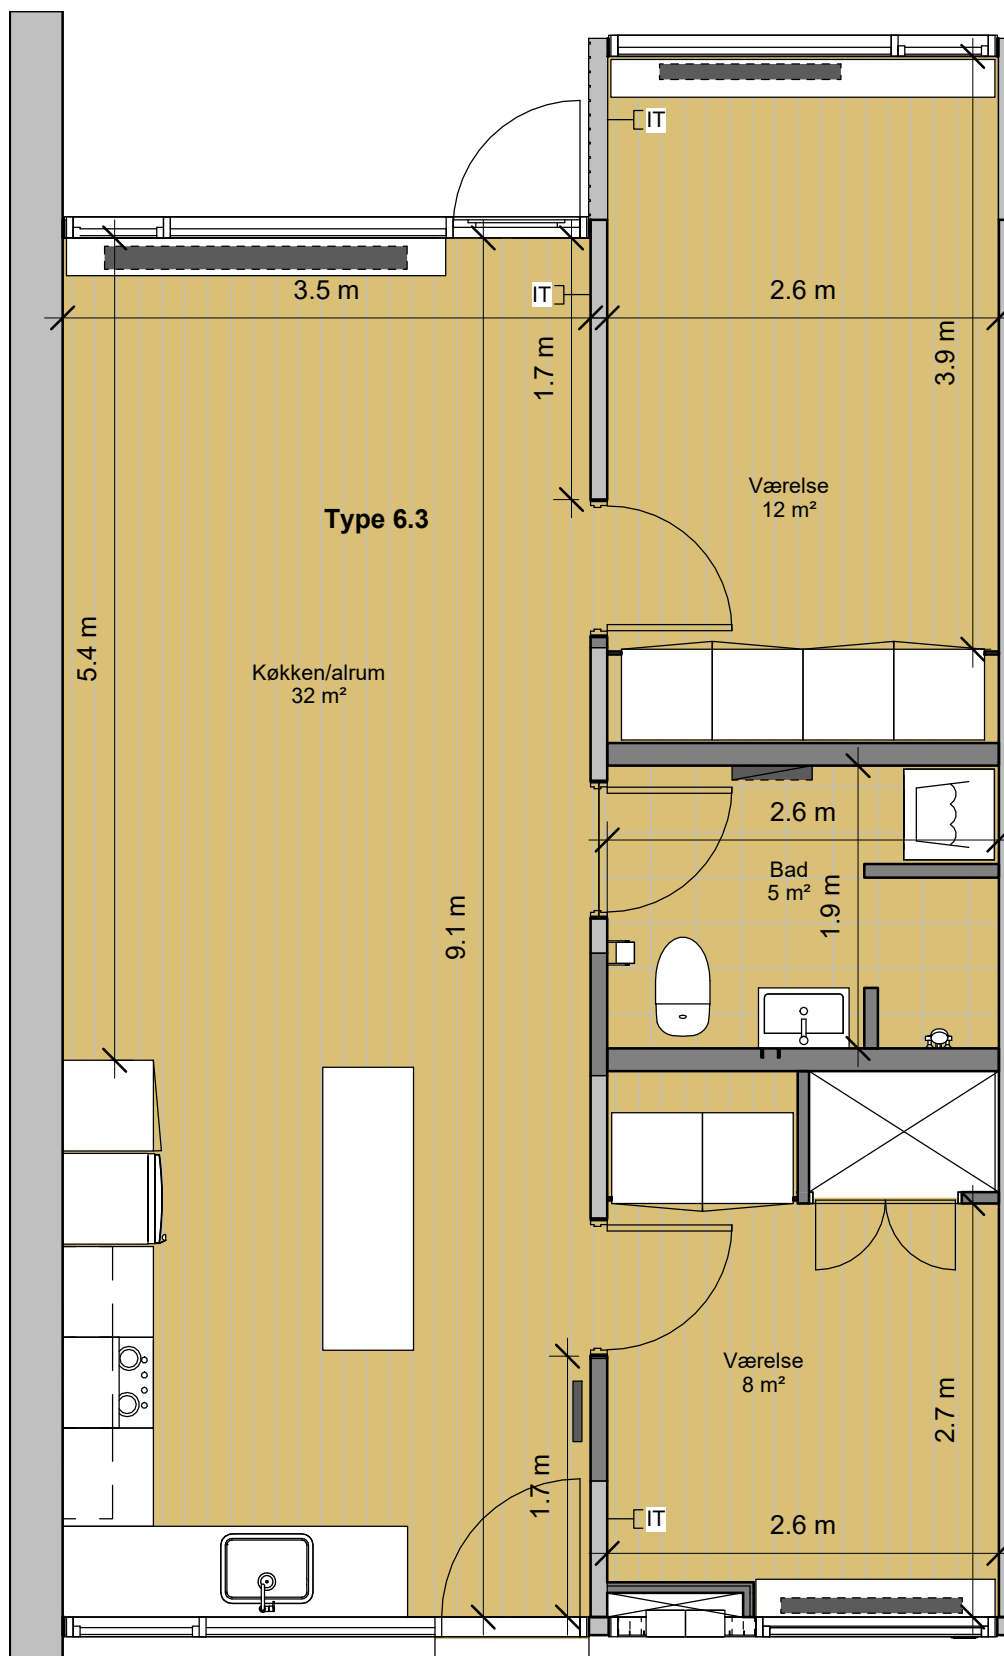

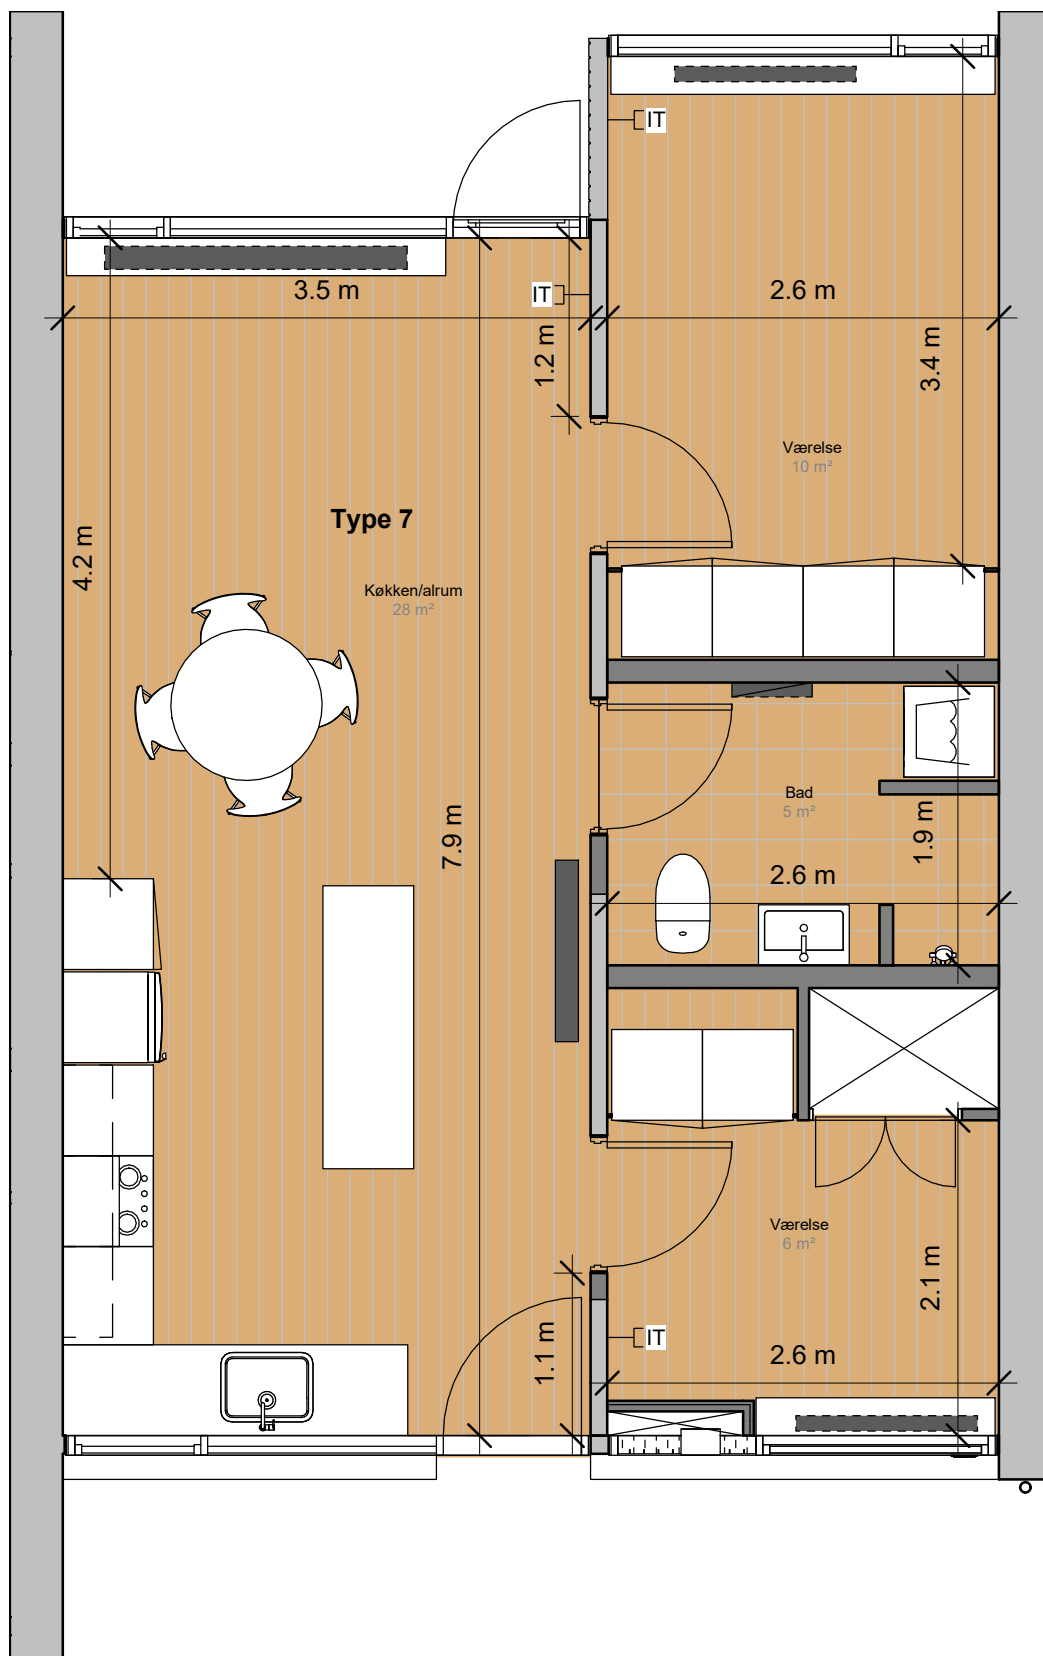

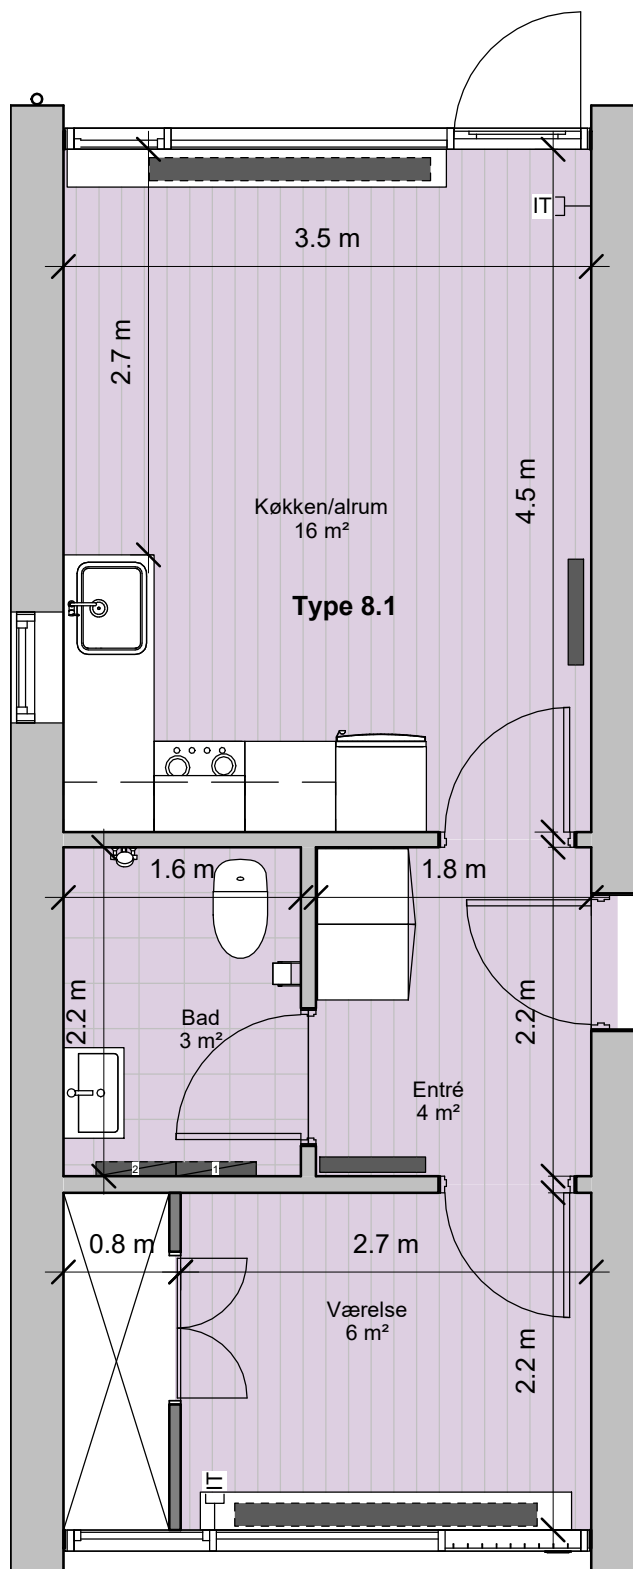

Note

- 1 - Radiator placering i blok 5
- 2 - Radiatorplacering i blok 3 og 1A

